


Esquisse de division (PROJET)

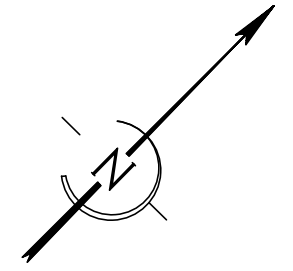


Superficie logement associé au terrain B:

Superficie logement associé au terrain A:

Etage	Désignation **	Superficie privative	Superficie annexe	
			Hauteur < 1.80m	Autre
RDC	Entrée, dégagement	6.4		
RDC	Salon	23.4		
RDC	Placard	0.9	0.4	
RDC	WC	1.3		
RDC	Salle d'eau	6.2		
RDC	Cuisine	9.6		
RDC	Séjour	12.7		
RDC	Chaudière			6.4
RDC	Garage (cuve fioul)	11.0		5.5
Etage	Pallier	2.0		
Etage	Chambre 1	14.9		
Etage	Chambre 2	10.4		
Etage	Chambre 3	12.1		
Etage	Chambre 4	12.9		
Combles	Grenier	38.8	17.0	
Sous-sol	Cave			22.4
TOTAL		162.6	17.4	34.3

Etage	Désignation **	Superficie privative	Superficie annexe	
			Hauteur < 1.80m	Autre
RDC	Entrée, dégagement	6.6		
RDC	Atelier	12.2		
RDC	Cave	5.5		
RDC	Garage	27.3		
RDC	Placard	0.8	2.2	
RDC	Garage	48.4		
1 ^{er} étage	Séjour	28.0		
1 ^{er} étage	Chambre 1	13.6		
1 ^{er} étage	Chambre 2	12.8		
1 ^{er} étage	Cuisine	9.6		
1 ^{er} étage	Dégagement	2.5		
1 ^{er} étage	Placard	0.6		
1 ^{er} étage	Salle d'eau	4.4		
1 ^{er} étage	WC	2.2		
1 ^{er} étage	Remise	1.5	1.2	
1 ^{er} étage	Salon	35.9		
1 ^{er} étage	Buanderie	4.9	4.9	
2 ^{ème} Eta	Mozzantine	11.8	4.7	
2 ^{ème} Eta	Chambre 3	9.1	4.5	
2 ^{ème} Eta	Salle d'eau	4.6	6.6	
2 ^{ème} Eta	Pièce	12.4	3.9	
TOTAL		263.7	28.0	

Etage	Désignation **	Superficie privative	Superficie annexe	
			Hauteur < 1.80m	Autre
RDC	Garage n°1	13.8		
RDC	Garage n°2	9.0		
RDC	Garage n°3	11.5		
RDC	Cuisine d'été	8.7		
Combles	Grenier	11.6	27.3	
TOTAL		54.6	27.3	

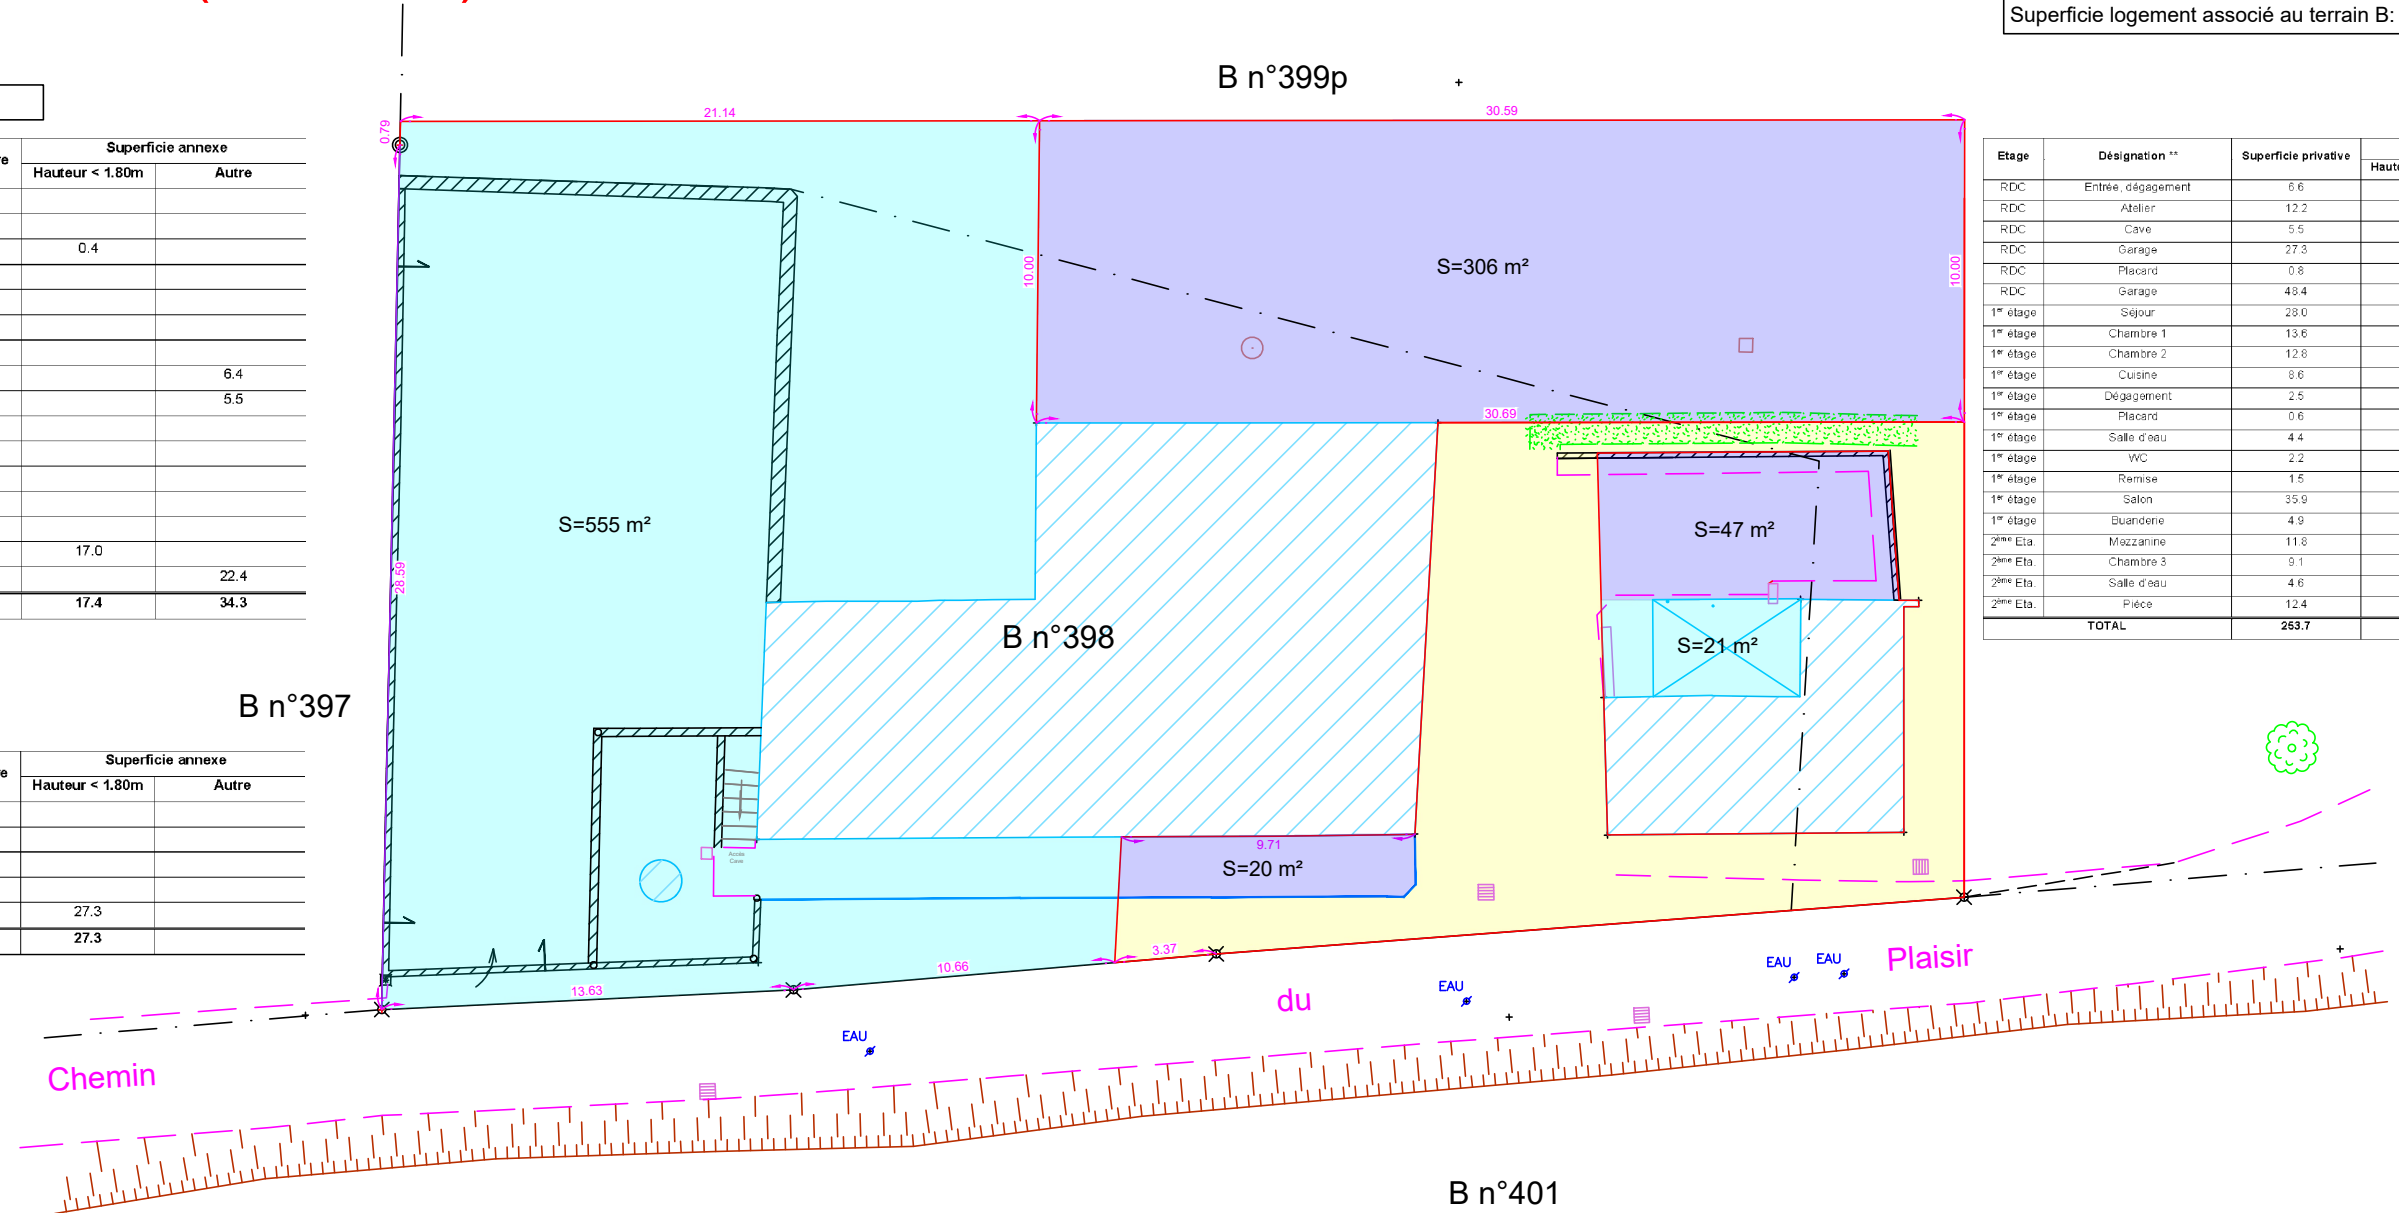

Légende:

- Lot A: Terrain à jouissance privative S=576 m²
- Lot B: Terrain à jouissance privative S=373 m²
- Espace commun

CABINET BORREL MESNIER
GEOMETRES-EXPERTS ASSOCIES

15, avenue du Rhône - BP 70 066 - 74002 ANNECY Cedex
 Permanence le jeudi : 9h-12h / 14h-17h à SAINT JORIOZ - 22, route d'Anney

Tél 04.50.45.23.94
 contact@borrel-mesnier.fr