
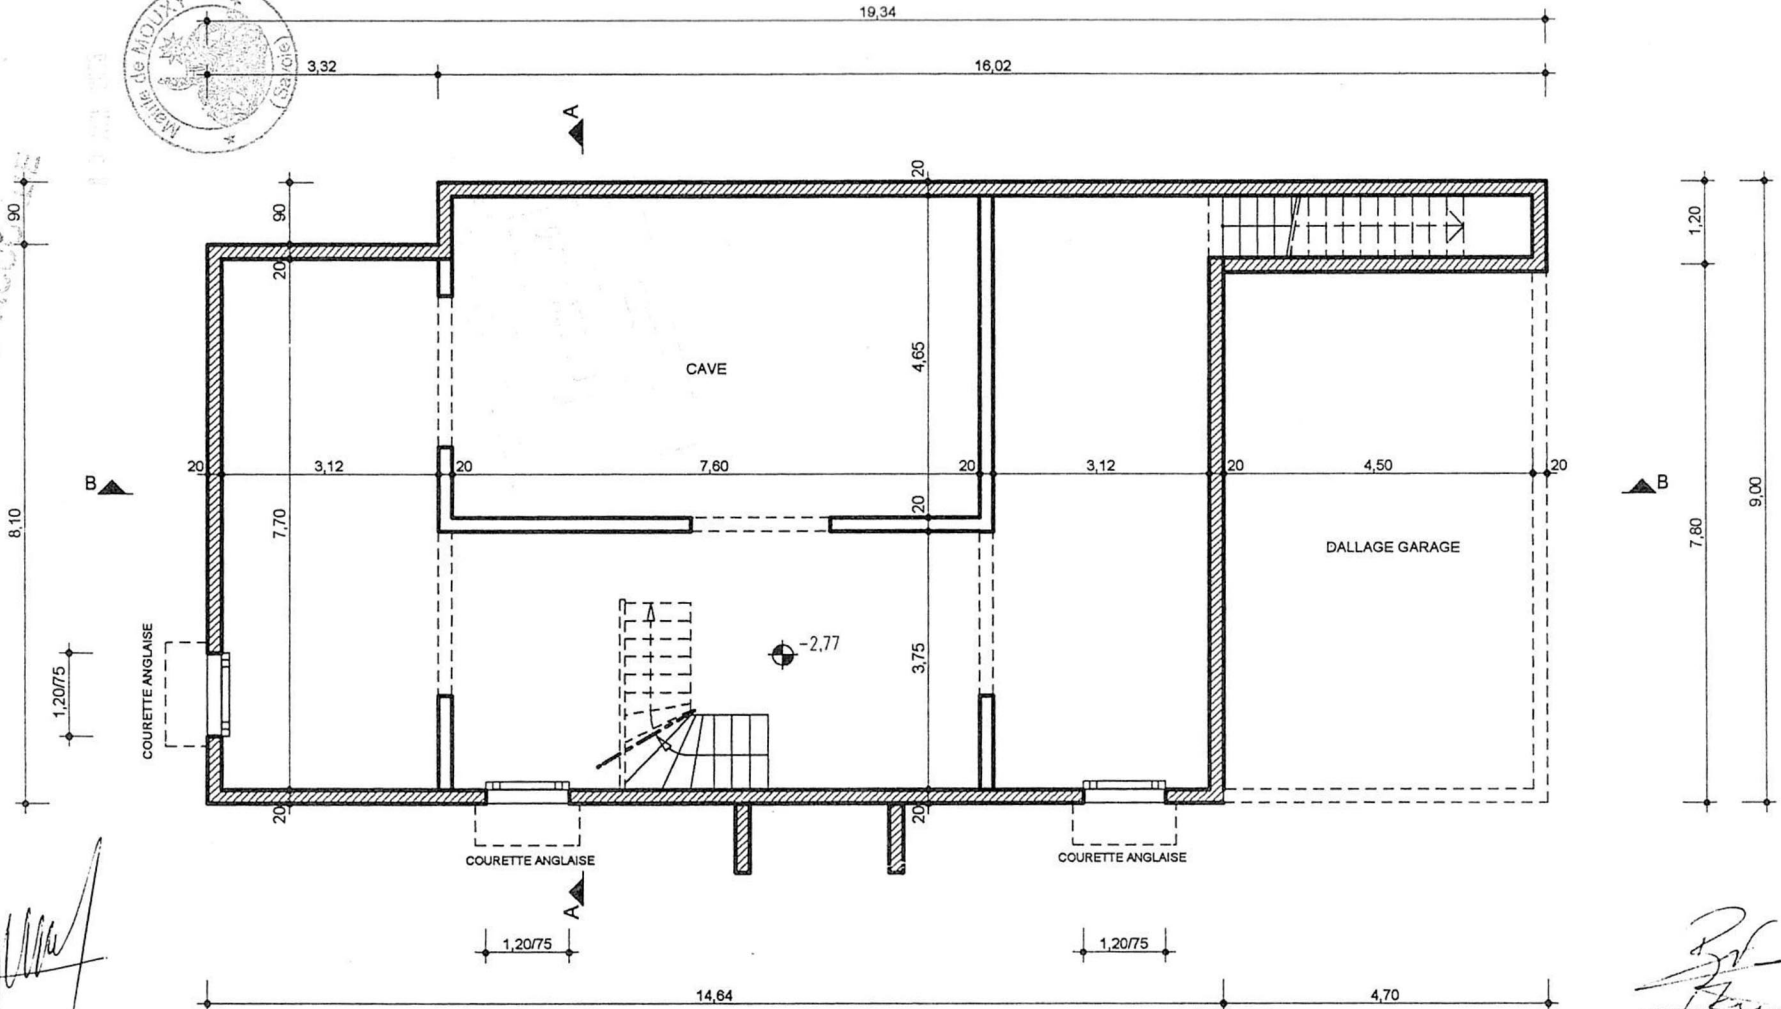


KOCA BILGIN - ARCHITECTE D.P.L.G.

3, rue François dumas - 73 800 MONTMELIAN
Tél/Fax: 04/79/84/49/97 - Portable: 06/14/80/66/84
N° Ordre Régionale = 4028

PROJET DE MR. ET MME [REDACTED]

PLAN DE MASSE
ECH: 1 / 200°

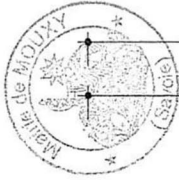

KOCA BILGIN - ARCHITECTE D.P.L.G.

3, rue François dumas - 73 800 MONTMELIAN
Tél/Fax: 04/79/84/49/97 - Portable: 06/14/80/66/84
N° Ordre Régionale = 4028

PROJET DE MR ET MME [REDACTED]

**PLAN DU SOUS-SOL
ECHELLE : 1 / 100°**